

ΕΦΗΜΕΡΙΔΑ ΤΗΣ ΚΥΒΕΡΝΗΣΕΩΣ

ΤΗΣ ΕΛΛΗΝΙΚΗΣ ΔΗΜΟΚΡΑΤΙΑΣ

29 Δεκεμβρίου 2017 | ΤΕΥΧΟΣ ΤΕΤΑΡΤΟ | Αρ. Φύλλου **452**

ΠΕΡΙΕΧΟΜΕΝΑ

ΑΠΟΦΑΣΕΙΣ

ΑΠΟΦΑΣΕΙΣ

Αριθμ. 4808/214506 (1)

Κήρυξη ως αναδασωτέας δημόσιας έκτασης δασικού χαρακτήρα εμβαδού 1,570 στρ. στη θέση «Κορακοφωλιά» της περιφέρειας Τ.Κ. Κορομηλιάς Δήμου Δομοκού, Π.Ε. Φθιώτιδας.

Ο ΣΥΝΤΟΝΙΣΤΗΣ
ΑΠΟΚΕΝΤΡΩΜΕΝΗΣ ΔΙΟΙΚΗΣΗΣ
ΘΕΣΣΑΛΙΑΣ - ΣΤΕΡΕΑΣ ΕΛΛΑΔΑΣ

Έχοντας υπόψη:

1. Τις διατάξεις των άρθρων 24 παρ. 1 και 117 παρ. 3 του Συντάγματος.

2. Τις διατάξεις των άρθρων 6 και 280 του ν. 3852/2010 «Νέα Αρχιτεκτονική της Αυτοδιοίκησης και της Αποκεντρωμένης Διοίκησης - Πρόγραμμα Καλλικράτης» (ΦΕΚ 87 Α΄).

3. Το π.δ. 138/2010 «Οργανισμός της Αποκεντρωμένης Διοίκησης Θεσσαλίας- Στ. Ελλάδας» (ΦΕΚ 231 Α΄).

4. Τις διατάξεις του ν. 998/1979 « Περί προστασίας των δασών και των δασικών εν γένει εκτάσεων της χώρας» (ΦΕΚ 289 Α΄) όπως τροποποιήθηκαν με τον ν. 3208/2003 (ΦΕΚ 303 Α΄), άρθρο 9 ν. 3818/2010 (ΦΕΚ 17 Α΄) και άρθρο 35 παρ. 1 ν. 4280/2014 (ΦΕΚ 159 Α΄) και συγκεκριμένα: α) του άρθρου 38 παρ. 1, β) του άρθρου 41 παρ. 1, όπως ισχύουν.

5. Τις διαταγές του Υπουργείου Γεωργίας: α) 160417/1180/8-7-1980, β) 182447/3049/24-9-1980 και γ) 105204/2793/31-07-2002.

6. Την υπ΄ αριθμ. 110789/1293/02-09-2014 διαταγή του Υ.ΠΕ.Κ.Α.

7. Τις διατάξεις των άρθρων 28 και 28Α του ν. 4325/2015 «Εκδημοκρατισμός της Διοίκησης - Καταπολέμηση Γραφειοκρατίας και Ηλεκτρονική Διακυβέρνηση κ.λπ. (ΦΕΚ 47 Α΄).

8. Την υπ΄ αριθμ. 6985/85797/1-6-2017 απόφαση του Συντονιστή Α.Δ.Θ.Στ.Ε. «Μεταβίβαση δικαιώματος υπογραφής κ.λπ. στους Προϊσταμένους ή στις Προϊσταμένες Διευθύνσεων» (ΦΕΚ 2003 Β΄).

9. Την υπ΄ αριθμ. 13917/15-5-2017 απόφαση Υπουργού Εσωτερικών (ΦΕΚ 250 ΥΟΔΔ/15-5-2017) περί διορισμού Συντονιστή στην Α.Δ.Θ.Στ.Ε.

10. Την υπ΄ αριθμ. 6713/207382/29-11-2017 αναφορά του Δασαρχείου Λαμίας, με την οποία προτείνεται η κήρυξη ως αναδασωτέας της αναφερόμενης στο θέμα έκτασης, αποφασίζουμε:

Κηρύσσουμε ως αναδασωτέα δημόσια έκταση δασικού χαρακτήρα εμβαδού 1,570 στρ. στη θέση «Κορακοφωλιά» της περιφέρειας Τ.Κ. Κορομηλιάς Δήμου Δομοκού, Π.Ε. Φθιώτιδας, η οποία καταστράφηκε από πυρκαγιά στις 22 Σεπτεμβρίου του έτους 2017. Η έκταση αυτή πριν την καταστροφή της καλυπτόταν από δασική βλάστηση αείφυλλων πλατύφυλλων (πουρνάρι) με ποσοστό δασοκάλυψης περίπου 15% και εμπίπτει στην κατηγορία των εκτάσεων του άρθρου 3 παρ. 2 του ν. 998/1979, όπως αντικαταστάθηκε με το άρθρο 32 ν. 4280/2014 και την αριθμ. 110789/1293/2-9-2014 διαταγή του ΥΠΕΚΑ και ισχύει σήμερα, αποτελεί δε μαζί με τις όμορες δασικού χαρακτήρα εκτάσεις οργανική ενότητα που συμβάλλει στη διατήρηση της φυσικής και βιολογικής ισορροπίας και εξυπηρετεί την διαβίωση των ανθρώπων εντός του φυσικού περιβάλλοντος.

Απεικονίζεται με τα στοιχεία (Α, Β, Γ, 1, 2, 3, Α) και προσδιορίζεται επακριβώς από τις αντίστοιχες συντεταγμένες ΕΓΣΑ ΄87 στο συνημμένο τοπογραφικό διάγραμμα, κλίμακας 1:2.500, το οποίο συνοδεύει την απόφαση αυτή και έχει όρια: Ανατολικά: Με δημόσια έκταση δασικού χαρακτήρα. Δυτικά: Με όρια οικισμού τ.κ. Κορομηλιάς και δημόσια έκταση δασικού χαρακτήρα.

Βόρεια: Με δημόσια έκταση δασικού χαρακτήρα.

Νότια: Με δημόσια έκταση δασικού χαρακτήρα.

Σκοπός της κήρυξης της ανωτέρω έκτασης ως αναδασωτέας, είναι η προστασία της, η διατήρηση του δασικού της χαρακτήρα, ο αποκλεισμός διάθεσης της για άλλη χρήση και η επαναδημιουργία της καταστραφείσας δασικής βλάστησης με φυσική αναγέννηση.

Επιτρέπεται υποβολή κατ΄ αυτής αίτησης ακύρωσης στο αρμόδιο Διοικητικό Εφετείο (άρθρο 47 ν. 3900/2010 - ΦΕΚ 213 Α΄) μέσα σε προθεσμία εξήντα (60) ημερών, που αρχίζει από την επομένη της δημοσίευσης της (άρθρο 46 π.δ. 18/1989 - ΦΕΚ 8/Α΄).

Από τις διατάξεις της απόφασης αυτής δεν προκαλείται δαπάνη σε βάρος του Κρατικού Προϋπολογισμού.

Η απόφαση αυτή να δημοσιευθεί στην Εφημερίδα της Κυβερνήσεως.

Λαμία, 21 Δεκεμβρίου 2017


Με εντολή Συντονιστή
Αποκεντρωμένης Διοίκησης
Ο Διευθυντής Δασών Φθιώτιδας

ΑΝΔΡΕΑΣ ΠΑΠΑΝΔΡΕΟΥ

ΤΟΠΟΓΡΑΦΙΚΟ ΔΙΑΓΡΑΜΜΑ

Έκτασης (που κάηκε απο εκδήλωση πυρκαγιάς στις 22-09-2017) στη δ.θ."Καρακοφωλιά" περιφερείας Τ.Κ. Κορομηλιάς του Δ.Δομοκού, με στοιχεία οριογραμμής: Α,Β,Γ,Δ,Ε,Α συνολικού εμβαδού 4,308 στρεμ.,εκ της οποίας η δημόσια έκταση δασικού χαρακτήρα πολύγωνο Ε1(Α,Β,Γ,1,2,3,Α) εμβαδού 1,570 στρεμ. προτείνεται για την κήρυξή της ως αναδασωτέα.

Κλίμακα 1:2.500

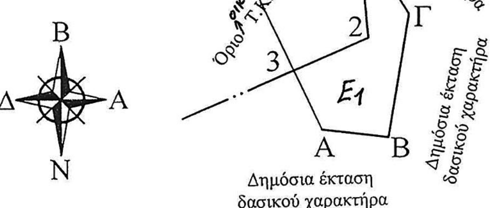

ΕΚΤΑΣΗ ΠΟΥ ΠΡΟΤΕΙΝΕΤΑΙ ΓΙΑ ΑΝΑΔΑΣΩΤΕΑ

Ε= 1,570 στρ.

Α/Α	Χ	Ψ
Α	351588,00	4321677,00
Β	351614,00	4321674,00
Γ	351622,00	4321722,00
1	351602,46	4321753,00
2	351606,20	4321712,63
3	351577,22	4321700,02

ΑΠΟΣΤΑΣΕΙΣ ΣΗΜΕΙΩΝ

ΣΗΜΕΙΟ	ΑΠΟΣΤΑΣΗ (μ.)
Α-Β	26,20
Β-Γ	48,70
Γ-1	36,60
1-2	40,50
2-3	31,60
3-Α	25,40


ΠΕΡΙΜΕΤΡΟΣ ΣΥΝΟΛΙΚΗΣ ΚΑΜΕΝΗΣ ΕΚΤΑΣΗΣ

Α/Α	Χ	Ψ
Α	351588,00	4321677,00
Β	351614,00	4321674,00
Γ	351622,00	4321722,00
Δ	351593,00	4321768,00
Ε	351544,00	4321771,00

ΠΡΟΣΑΝΑΤΟΛΙΣΤΙΚΟΣ ΧΑΡΤΗΣ

ΑΠΟΣΠΑΣΜΑ ΧΑΡΤΗ Γ.Υ.Σ.(ΑΡ.ΦΥΛ.: 5340_6)

Κλίμακα 1:10.000

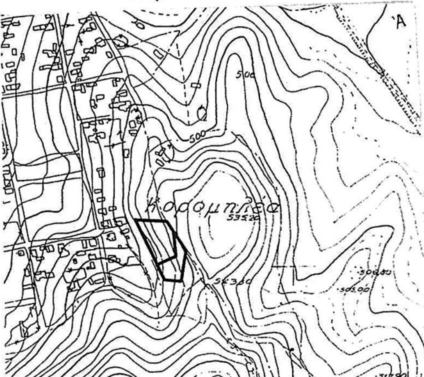

Ανήκει στην αριθμ. 4808/214506/2017 απόφασή μας

ΘΕΩΡΗΘΗΚΕ
Λαμία 21/12/2017
Με εντολή Σ.Α.Δ.Θ.Σ.Ε.



Παπανδρέου Ανδρέας
Δασολόγος

ΕΛΕΓΧΘΗΚΕ
Λαμία 29/11/2017
Η αναπληρώτρια Δασάρχης Λαμίας



Γεωργούση Ζωή
Δασολόγος

Δομοκός 10 / 11 / 2017
Ο Συντάκτης

Χριστόπουλος Νικόλαος
Δασοπόνος

Αριθμ. 1240 (2)

Επικύρωση καθορισμού οριογραμμών τμήματος ρέματος με αριθμ. 362 στην περιοχή του Τ.Δ. Περαίας (Νέα Κοιμητήρια Περαίας) Δ. Θερμαϊκού.

Ο ΣΥΝΤΟΝΙΣΤΗΣ
ΑΠΟΚΕΝΤΡΩΜΕΝΗΣ ΔΙΟΙΚΗΣΗΣ
ΜΑΚΕΔΟΝΙΑΣ - ΘΡΑΚΗΣ

Έχοντας υπόψη:

1) Το άρθρο 24 του Συντάγματος.

2) Το άρθρο 1 του ν. 1650/1986.

3) Το άρθρο 280 του ν. 3852/2010 «Νέα Αρχιτεκτονική της Αυτοδιοίκησης και της Αποκεντρωμένης Διοίκησης - Πρόγραμμα Καλλικράτης» (ΦΕΚ 87Α/7-6-2010).

4) Τις διατάξεις του άρθρου 5 του ν. 3010/2002 «Εναρμόνιση του ν. 1650/1986 με τις Οδηγίες 97/11 Ε.Ε. και 96/61 Ε.Ε., διαδικασία οριοθέτησης και ρυθμίσεις θεμάτων για τα υδατορέματα και άλλες διατάξεις» (ΦΕΚ 91Α/25-4-2002).

5) Τις διατάξεις του ν. 4258/2014 «Διαδικασία Οριοθέτησης και ρυθμίσεις θεμάτων για τα υδατορέματα - ρυθμίσεις Πολεοδομικής νομοθεσίας και άλλες διατάξεις» (ΦΕΚ 94Α/14-4-2014), σύμφωνα με τις οποίες πραγματοποιήθηκε η επικύρωση καθορισμού οριογραμμών του ως άνω τμήματος ρέματος.

6) Το άρθρο 8 της κοινής υπουργικής απόφασης με αριθμ. οικ. 140055/2017 «Τεχνικές προδιαγραφές σύνταξης του περιεχομένου του φακέλου οριοθέτησης κατ΄ εφαρμογή της παραγράφου 5 του άρθρου 2 του ν. 4258/2014 - Διευκρινήσεις για την εφαρμογή της διαδικασίας οριοθέτησης» (ΦΕΚ 428Β/15-2-2017).

7) Τις διατάξεις των άρθρων 28 και 28Α του ν. 4325/2015 «Εκδημοκρατισμός της Διοίκησης - Καταπολέμηση Γραφειοκρατίας και Ηλεκτρονική Διακυβέρνηση. Αποκατάσταση αδικιών και άλλες διατάξεις» (ΦΕΚ 47Α/11-5-2015).

8) Την υπ΄ αριθμ. πρωτ. 14138/15-05-2017 απόφαση του Υπουργού Εσωτερικών «Διορισμός του Ιωάννη Σάββα του Κωνσταντίνου ως Συντονιστή της Αποκεντρωμένης Διοίκησης Μακεδονίας - Θράκης» (ΦΕΚ 250/τ. Υ.Ο.Δ.Δ./26-05-2017).

9) Τις διατάξεις της υπ΄ αριθμ. 35748/30-5-2017 απόφασης του Συντονιστή της Αποκεντρωμένης Διοίκησης Μακεδονίας - Θράκης, «Ανάθεση άσκησης αρμοδιοτήτων σε οργανικές μονάδες της Αποκεντρωμένης Διοίκησης Μακεδονίας - Θράκης και παροχή εξουσιοδότησης υπογραφής πράξεων και εγγράφων «Με εντολή Συντονιστή» στους προϊσταμένους των οργανικών μονάδων της Αποκεντρωμένης Διοίκησης Μακεδονίας - Θράκης (ΦΕΚ 1971Β/7-6-2017).

10) Το με αριθμ. πρωτ. 446545/14951/10-11-2016 έγγραφο της Δ/νσης Τεχνικών Έργων Π.Ε. Θεσ/νίκης, της Γενικής Δ/νσης Προγραμματισμού και Υποδομών Π.Κ.Μ., με το οποίο μας διαβιβάστηκε η τελική μελέτη οριοθέτησης του ρέματος του θέματος, που συντάχθηκε από τον Μελετητή Μηχανικό Γεώργιο Πηλείδη και ελέγχθηκε και θεωρήθηκε από την Δ/νση Τεχνικών Έργων Π.Ε. Θεσ/νίκης (αριθμ. πρωτ. ΔΙ.ΠΕ.ΧΩ.Σ: 8400/15-11-2016).

11) Την από 10-11-2016 θεώρηση της τελικής μελέτης καθορισμού οριογραμμών του τμήματος του ρέματος του θέματος από τη Δ/νση Τεχνικών Έργων Π.Ε. Θεσ/νίκης.

12) Την με αρ. 330/2017 απόφαση Δημοτικού Συμβουλίου Δήμου Θερμαϊκού (ΑΔΑ:ΩΩΖΥΩΡ2-ΨΛΧ).

13) Την με αριθμ. πρωτ. 6524π.ε./9-1-2017 γνωμοδότηση της Εφορείας Αρχαιοτήτων Περιφέρειας Θεσσαλονίκης της Γενικής Δ/νσης Αρχαιοτήτων και Πολιτιστικής Κληρονομιάς του Υπουργείου Πολιτισμού και Αθλητισμού (αριθμ. πρωτ .ΔΙ.ΠΕ.ΧΩ.Σ: 480/20-1-2017).

14) Το με αριθμ. πρωτ. 88771/3-2-2017 έγγραφο της Δ/νσης Υδάτων ΚΜ, της Γενικής Δ/νσης Χωροταξικής και Περιβαλλοντικής Πολιτικής ΑΔΜ-Θ (αριθμ. πρωτ. ΔΙ.ΠΕ.ΧΩ.Σ: 1240/22-2-2017).

15) Την με αριθμ. πρωτ. 3628/15-2-2017 γνωμοδότηση της Δ/νσης Δασών ΠΕ Θεσ/νίκης της Γενικής Διεύθυνσης Δασών και Αγροτικών Υποθέσεων ΑΔΜ-Θ με τις υποδείξεις της, οι οποίες οδήγησαν στη αλλαγή της προτεινόμενης οριογραμμής και συνεπώς του τελικού τοπογραφικού διαγράμματος που προωθείται για επικύρωση (αριθμ. πρωτ. ΔΙ.ΠΕ.ΧΩ.Σ: 1140/17-2-2017).

16) Την από 5-12-2017 αποστολή από τον Γεώργιο Πηλείδη του τελικού διορθωμένου τοπογραφικού διαγράμματος, όπου η προτεινόμενη οριοθέτηση περιλαμβάνει την οριογραμμή του ρέματος του θέματος όπως παρουσιάζεται στον χάρτη διανομής του Υπουργείου Γεωργίας, σύμφωνα με τις υποδείξεις της παραπάνω γνωμοδότησης (15) της Δ/νσης Δασών ΠΕ Θεσ/νίκης (αριθμ. πρωτ. ΔΙ.ΠΕ.ΧΩ.Σ: 8775/5-12-2017).

17) Την με αριθμ. πρωτ. 1140/5-12-2017 απόφαση καθορισμού οριογραμμών του τμήματος του ρέματος του θέματος της Δ/νσης Περιβάλλοντος και Χωρικού Σχεδιασμού Κ. Μακεδονίας της Αποκεντρωμένης Διοίκησης Μακεδονίας - Θράκης, αποφασίζουμε:


Την επικύρωση του καθορισμού των οριογραμμών τμήματος υδατορεμάτος, με τις συντεταγμένες των κορυφών των πολυγωνομετρικών των οριογραμμών που σημειώνονται με συνεχή γραμμή μπλε χρώματος και αναπαρίστανται επί του τοπογραφικού διαγράμματος κλίμακας 1:500, που συνοδεύει την απόφαση και αποτελεί αναπόσπαστο μέρος αυτής, όπως αυτές καθορίστηκαν από την με αριθμ. πρωτ. 1140/5-12-2017 απόφαση καθορισμού οριογραμμών τμημάτων ρεμάτων της Δ/νσης Περιβάλλοντος και Χωρικού Σχεδιασμού Κ. Μακεδονίας της Αποκεντρωμένης Διοίκησης Μακεδονίας - Θράκης και προέκυψαν από την Υδραυλική Μελέτη που συντάχθηκε από το Μελετητή Μηχανικό Γεώργιο Πηλείδη και ελέγχθηκε και θεωρήθηκε από τη Δ/νση Τεχνικών Έργων Π.Ε. Θεσ/νίκης. Η ισχύς της απόφασης αυτής αρχίζει από τη δημοσίευσή της στην Εφημερίδα της Κυβερνήσεως.

Η απόφαση αυτή να δημοσιευθεί στην Εφημερίδα της Κυβερνήσεως μαζί με το τοπογραφικό διάγραμμα και τους πίνακες συντεταγμένων των κορυφών του ρέματος που τη συνοδεύουν.

Θεσσαλονίκη, 14 Δεκεμβρίου 2017

Ο Συντονιστής Αποκεντρωμένης Διοίκησης

ΙΩΑΝΝΗΣ ΣΑΒΒΑΣ

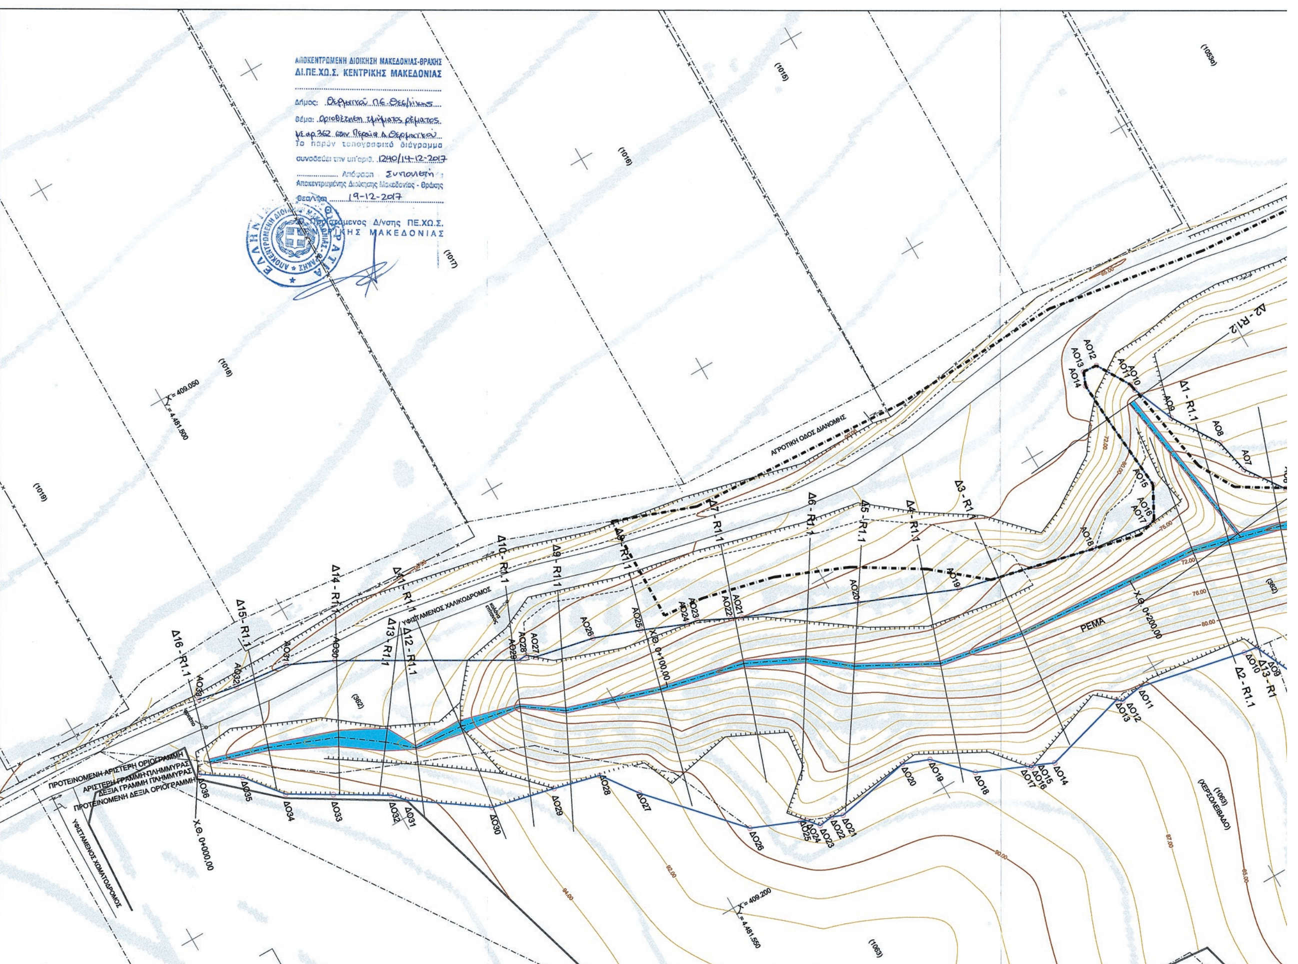

ΕΘΝΙΚΟ ΤΥΠΟΓΡΑΦΕΙΟ
Για τεχνικούς λόγους στο σχεδιάγραμμα, από το ηλεκτρονικό αρχείο, έγινε σμίκρυνση κατά ποσοστό 32%

ΕΛΛΗΝΙΚΗ ΔΗΜΟΚΡΑΤΙΑ
ΠΕΡΙΦΕΡΕΙΑ ΚΕΝΤΡΙΚΗΣ ΜΑΚΕΔΟΝΙΑΣ
ΔΗΜΟΤΙΚΗ ΕΝΟΤΗΤΑ ΘΕΡΜΑΪΚΟΥ

εργοδότης

ΔΙΕΥΘΕΤΗΣΗ ΡΕΜΑΤΟΣ ΓΙΑ ΤΗΝ ΚΑΤΑΣΚΕΥΗ ΝΕΩΝ ΚΟΙΜΗΤΗΡΙΩΝ ΣΤΟ Τ.Δ. ΠΕΡΑΙΑΣ (ΟΡΙΟΘΕΤΗΣΗ ΡΕΜΑΤΟΣ)

έργο

ΥΔΡΑΥΛΙΚΗ ΜΕΛΕΤΗ

μελέτη

Αγρονόμος Τοπογράφος Μηχανικός, M.Sc., ΠΗΛΕΙΔΗΣ ΓΕΩΡΓΙΟΣ
Χαλκιδικής 1, 54642 Θεσσαλονίκη, Τηλ. 2310 250601-3, E-mail: yetos@otenet.gr

ανάδοχος

ΟΡΙΟΘΕΤΗΣΗ ΡΕΜΑΤΟΣ

κλίμακα 1/500


αριθμός σχεδίου 1


μελετήθηκε
-Ο-
Μελετητής


ΓΕΩΡΓΙΟΣ Δ. ΠΗΛΕΙΔΗΣ
ΑΓΡΟΝΟΜΟΣ ΚΑΙ ΤΟΠΟΓΡΑΦΟΣ ΜΗΧΑΝΙΚΟΣ
ΘΕΣΣΑΛΟΝΙΚΗ
ΑΦΜ: 078224927 - ΔΟΥ: Η'

Πηλείδης Γεώργιος
Αγρονόμος Τοπογράφος Μηχανικός, M.Sc.


ΝΟΕΜΒΡΙΟΣ 2017

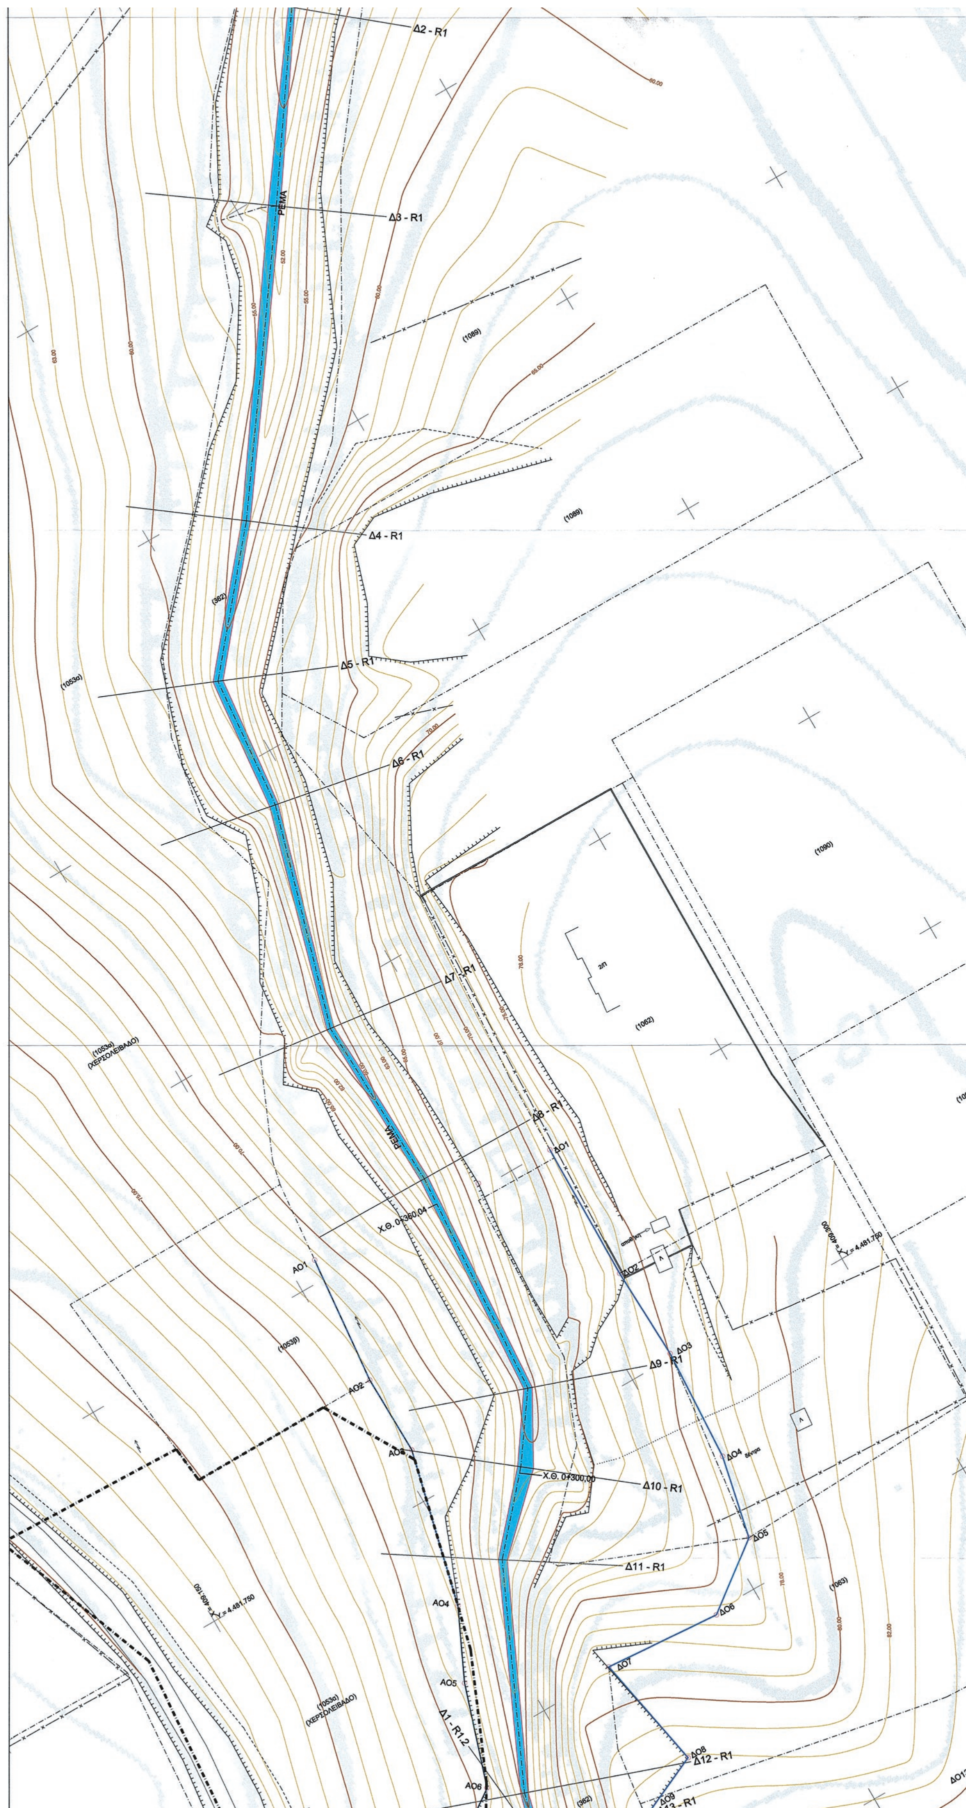

Δ2 - R1
Δ3 - R1
ΡΕΜΑ
Δ4 - R1
Δ5 - R1
Δ6 - R1
Δ7 - R1
Δ8 - R1
Δ9 - R1
Δ10 - R1
Δ11 - R1
Δ12 - R1
Δ13 - R1
Δ1 - R1,2
Χ.Θ. 0+300,00
ΑΟ1
ΑΟ2
ΑΟ3
ΑΟ4
ΑΟ5
ΑΟ6
ΔΟ1
ΔΟ2
ΔΟ3
ΔΟ4
ΔΟ5
ΔΟ6
ΔΟ7
ΔΟ8
ΔΟ9
ΔΟ13
(1089)
(1090)
(1091)
(1062)
(1063)

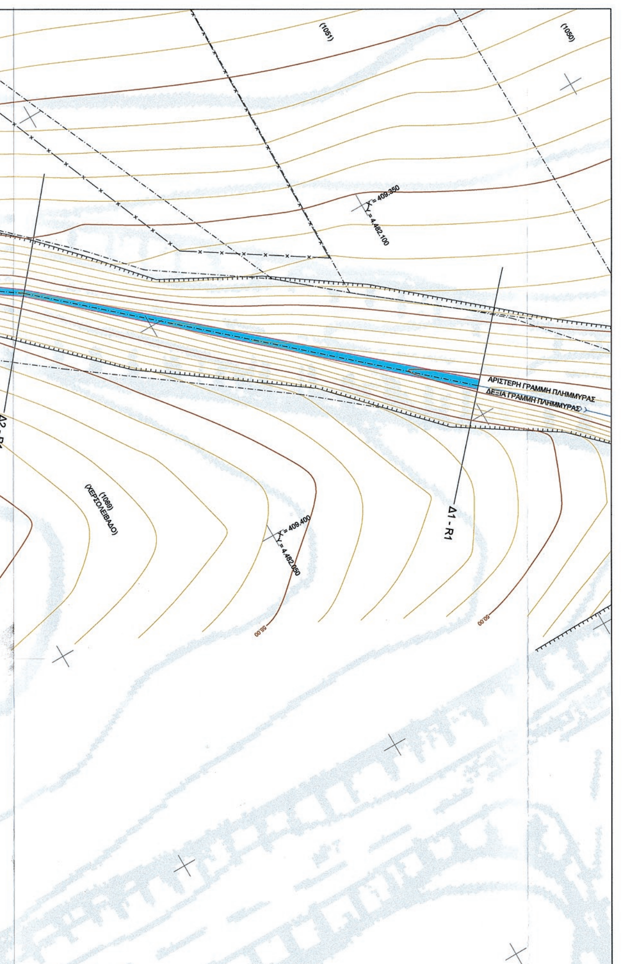

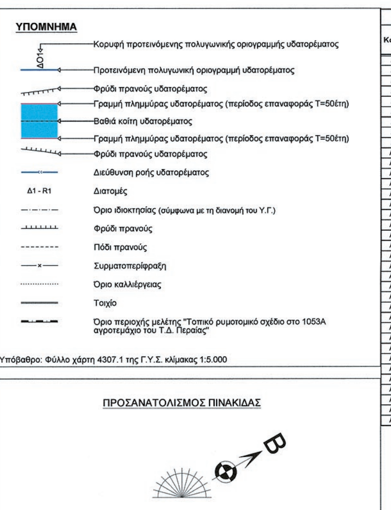

Προτεινόμενες πολυγωνικές οριογραμμές ρέματος					
Κορυφή	Συντεταγμένες κορυφών πολυγωνικής αριστερής οριογραμμής		Κορυφή	Συντεταγμένες κορυφών πολυγωνικής δεξιάς οριογραμμής	
ΑΟ1	409.205,44	4.481.804,36	ΔΟ1	409.259,00	4.481.799,72
ΑΟ2	409.202,88	4.481.777,17	ΔΟ2	409.258,70	4.481.770,40
ΑΟ3	409.203,24	4.481.760,41	ΔΟ3	409.259,44	4.481.750,80
ΑΟ4	409.195,32	4.481.727,68	ΔΟ4	409.258,19	4.481.727,00
ΑΟ5	409.188,57	4.481.713,13	ΔΟ5	409.254,53	4.481.709,78
ΑΟ6	409.181,73	4.481.692,05	ΔΟ6	409.240,71	4.481.699,27
ΑΟ7	409.174,02	4.481.686,60	ΔΟ7	409.216,08	4.481.701,12
ΑΟ8	409.166,81	4.481.685,04	ΔΟ8	409.220,90	4.481.676,62
ΑΟ9	409.157,31	4.481.678,93	ΔΟ9	409.207,24	4.481.670,39
ΑΟ10	409.148,46	4.481.675,31	ΔΟ10	409.206,86	4.481.667,73
ΑΟ11	409.147,13	4.481.675,07	ΔΟ11	409.202,26	4.481.645,45
ΑΟ12	409.140,20	4.481.670,95	ΔΟ12	409.203,01	4.481.640,95
ΑΟ13	409.139,97	4.481.668,07	ΔΟ13	409.202,13	4.481.639,96
ΑΟ14	409.142,73	4.481.666,93	ΔΟ14	409.207,07	4.481.622,36
ΑΟ15	409.167,36	4.481.668,80	ΔΟ15	409.205,33	4.481.618,39
ΑΟ16	409.173,88	4.481.665,29	ΔΟ16	409.205,56	4.481.617,77
ΑΟ17	409.174,24	4.481.663,78	ΔΟ17	409.204,91	4.481.617,23
ΑΟ18	409.172,74	4.481.651,53	ΔΟ18	409.200,55	4.481.607,17
ΑΟ19	409.166,11	4.481.623,28	ΔΟ19	409.193,54	4.481.600,37
ΑΟ20	409.158,00	4.481.603,78	ΔΟ20	409.191,51	4.481.595,03
ΑΟ21	409.148,72	4.481.581,47	ΔΟ21	409.194,64	4.481.579,17
ΑΟ22	409.147,86	4.481.579,40	ΔΟ22	409.193,75	4.481.576,95
ΑΟ23	409.144,75	4.481.573,19	ΔΟ23	409.194,15	4.481.574,04
ΑΟ24	409.144,39	4.481.571,06	ΔΟ24	409.191,89	4.481.572,18
ΑΟ25	409.140,64	4.481.562,05	ΔΟ25	409.191,36	4.481.570,87
ΑΟ26	409.137,17	4.481.552,71	ΔΟ26	409.187,38	4.481.561,16
ΑΟ27	409.134,66	4.481.540,52	ΔΟ27	409.169,69	4.481.545,00
ΑΟ28	409.133,34	4.481.539,00	ΔΟ28	409.162,46	4.481.539,75
ΑΟ29	409.133,52	4.481.537,16	ΔΟ29	409.160,05	4.481.530,16
ΑΟ30	409.114,61	4.481.504,24	ΔΟ30	409.157,07	4.481.517,05
ΑΟ31	409.110,35	4.481.494,99	ΔΟ31	409.147,01	4.481.502,68
ΑΟ32	409.109,18	4.481.483,90	ΔΟ32	409.144,51	4.481.500,35
ΑΟ33	409.107,60	4.481.475,83	ΔΟ33	409.138,44	4.481.490,12
ΑΟ34	-	-	ΔΟ34	409.133,49	4.481.481,63
ΑΟ35	-	-	ΔΟ35	409.126,09	4.481.475,68
ΑΟ36	-	-	ΔΟ36	409.121,07	4.481.468,21

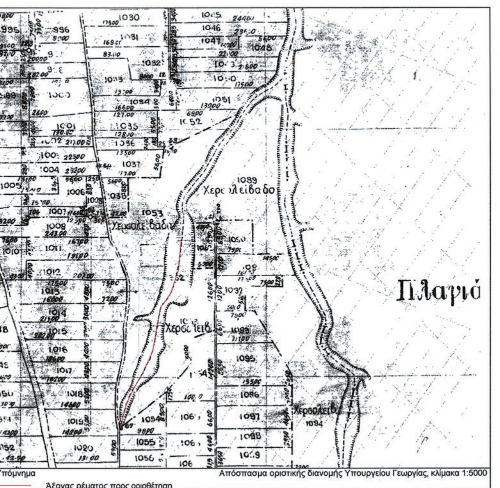

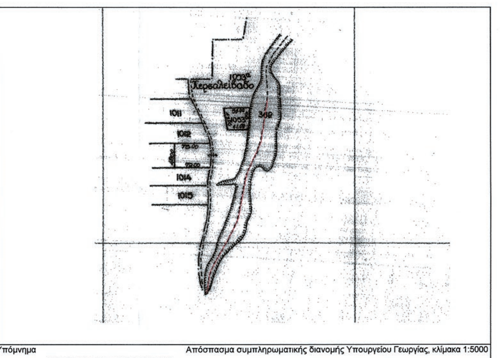

Σημείωση:
Οι προτεινόμενες οριογραμμές ρέματος είναι σύμφωνες με το έγγραφο με αρ. πρωτ. 3628/15-02-2017/Αποκεντρωμένη Διοίκηση Μακεδονίας-Θράκης/Γενική Διεύθυνση Δασών και Αγροτικών Υποθέσεων/Διεύθυνση Δασών ΠΕ Θεσσαλονίκης / Τμήμα Προστασίας και Διαχείρισης Δασών

Καθορισμός οριογραμμών τμήματος ρέματος με αρ. 362 στην περιοχή του Τ.Δ. Περαίας (Νέα Κοιμητήρια Περαίας) Δ. Θερμαϊκού με την με αρ. πρωτ. 1140/5-12-17 Απόφαση καθορισμού τμήματος ρέματος της ΔΙ.ΠΕ.ΧΩ.Σ.Κ.Μ. της Α.Δ.Μ.Θ., σύμφωνα με τις διατάξεις του άρθ. 3 του Ν. 4258/14

Η εισηγήτρια
Σ. Σπυρίδου
Αγρ. Τοπογρ. Μηχ.

Με εντολή Συντονιστή ΑΔΜ.-Θ.
Ο Αναπλ. Προϊστάμενος της ΔΙ.ΠΕ.ΧΩ.Σ.Κ.Μ.
Άγγελος Κουσκούρης
Αγρονόμος - Τοπογράφος
Μηχανικός με Α' β



ΕΘΝΙΚΟ ΤΥΠΟΓΡΑΦΕΙΟ

Την ευθύνη για την εκτύπωση, διαχείριση και κυκλοφορία των φύλλων της Εφημερίδας της Κυβερνήσεως, (ΦΕΚ) στην έντυπη και ηλεκτρονική έκδοση, **έχει το Εθνικό Τυπογραφείο** το οποίο αποτελεί δημόσια υπηρεσία η οποία υπάγεται στο Υπουργείο Διοικητικής Ανασυγκρότησης. Το Εθνικό Τυπογραφείο έχει επίσης την ευθύνη για την κάλυψη των εκτυπωτικών αναγκών του Δημοσίου. (ν. 3469/2006, Α΄ 131).

ΥΠΗΡΕΣΙΕΣ ΠΟΥ ΠΑΡΕΧΕΙ ΤΟ ΕΘΝΙΚΟ ΤΥΠΟΓΡΑΦΕΙΟ

1. ΦΥΛΛΟ ΤΗΣ ΕΦΗΜΕΡΙΔΑΣ ΤΗΣ ΚΥΒΕΡΝΗΣΕΩΣ (ΦΕΚ)

Η ηλεκτρονική μορφή των ΦΕΚ διατίθεται δωρεάν από την ιστοσελίδα www.et.gr. Για τα ΦΕΚ που δεν έχουν ψηφιοποιηθεί και καταχωρισθεί στην πιο πάνω ιστοσελίδα δίνεται η δυνατότητα δωρεάν αποστολής με ηλεκτρονικό ταχυδρομείο, μετά από αίτηση που υποβάλλεται ηλεκτρονικά με τη συμπλήρωση ειδικής φόρμας.

Η έντυπη μορφή των ΦΕΚ διατίθεται για μεμονωμένα φύλλα με το ανάλογο κόστος από το τμήμα Πωλήσεων απευθείας ή με ταχυδρομική αποστολή μέσω αίτησης παραγγελίας στα ΚΕΠ, ενώ για ετήσια συνδρομή από το τμήμα Συνδρομητών. Το κόστος για ασπρόμαυρο ΦΕΚ από 1 έως 16 σελίδες είναι 1€, προσαυξανόμενο κατά 0,20€ για κάθε επιπλέον οκτασέλιδο ή μέρος αυτού. Το κόστος για έγχρωμο ΦΕΚ είναι 1,50€ από 1 έως 16 σελίδες, προσαυξανόμενο κατά 0,30€ για κάθε επιπλέον οκτασέλιδο ή μέρος αυτού.

Τρόπος αποστολής κειμένων προς δημοσίευση

- Τα κείμενα για δημοσίευση στο ΦΕΚ, από όλες τις δημόσιες υπηρεσίες και τους φορείς του δημόσιου τομέα, **αποστέλλονται στην διεύθυνση webmaster.et@et.gr** με χρήση προηγμένης ψηφιακής υπογραφής και χρονοσήμανσης.
- Οι περιλήψεις Διακηρύξεων Δημοσίων Συμβάσεων, αποστέλλονται στην ηλεκτρονική διεύθυνση dds@et.gr με τη χρήση **απλού** ηλεκτρονικού ταχυδρομείου.
- Κατ’ εξαίρεση, πολίτες οι οποίοι δεν έχουν αποκτήσει προηγμένη ηλεκτρονική υπογραφή, μπορούν να αποστέλλουν ταχυδρομικά ή να καταθέτουν με εκπρόσωπό τους κείμενα προς δημοσίευση αποτυπωμένα σε χαρτί, στο Τμήμα Παραλαβής Δημοσιευτέας Ύλης.

Πληροφορίες σχετικά με την αποστολή/κατάθεση εγγράφων προς δημοσίευση, την πώληση των τευχών και τους ισχύοντες τιμοκαταλόγους για όλες τις υπηρεσίες θα βρείτε στην ιστοσελίδα μας και στη διαδρομή Εξυπηρέτηση κοινού - τμήμα πωλήσεων ή συνδρομητών. Επίσης στην ιστοσελίδα μπορείτε να αναζητήσετε πληροφορίες σχετικά με την πορεία δημοσίευσης των εγγράφων, εφόσον γνωρίζετε τον Κωδικό Αριθμό Δημοσιεύματος (ΚΑΔ). Τον ΚΑΔ εκδίδει το Εθνικό Τυπογραφείο για όλα τα κείμενα που πληρούν τις προϋποθέσεις δημοσίευσης.

2. ΚΑΛΥΨΗ ΕΚΤΥΠΩΤΙΚΩΝ ΑΝΑΓΚΩΝ του Δημοσίου και των φορέων του

Το Εθνικό Τυπογραφείο μετά από αίτημα φορέα του Δημοσίου αναλαμβάνει να σχεδιάσει και να εκτυπώσει κάρτες, βιβλία, αφίσες, μπλοκ, μηχανογραφικά έντυπα, φακέλους, φακέλους αλληλογραφίας, κ.ά. Επίσης σχεδιάζει και κατασκευάζει σφραγίδες.

ΕΠΙΚΟΙΝΩΝΙΑ ΜΕ ΤΟ ΕΘΝΙΚΟ ΤΥΠΟΓΡΑΦΕΙΟ

Ταχυδρομική Διεύθυνση: Καποδιστρίου 34, τ.κ. 10432, Αθήνα	Ιστοσελίδα: **www.et.gr**
ΤΗΛΕΦΩΝΙΚΟ ΚΕΝΤΡΟ: 210 5279000 - fax: 210 5279054	Πληροφορίες σχετικά με την λειτουργία της ιστοσελίδας: **helpdesk.et@et.gr**
ΤΜΗΜΑΤΑ ΕΞΥΠΗΡΕΤΗΣΗΣ ΚΟΙΝΟΥ **Πωλήσεων:** (Ισόγειο, τηλ. 210 5279178 - 180) **Συνδρομητών:** (Ημιόροφος, τηλ. 210 5279136) **Πληροφοριών:** (Ισόγειο, Γρ. 3 και τηλεφ. κέντρο 210 5279000) **Παραλαβής Δημ. Ύλης:** (Ισόγειο, τηλ. 210 5279167, 210 5279139)	Αποστολή ψηφιακά υπογεγραμμένων εγγράφων προς δημοσίευση στο ΦΕΚ: **webmaster.et@et.gr**
Ωράριο για το κοινό: Δευτέρα ως Παρασκευή: 8:00 - 13:30	Πληροφορίες για γενικό πρωτόκολλο και αλληλογραφία: **grammateia@et.gr**

